
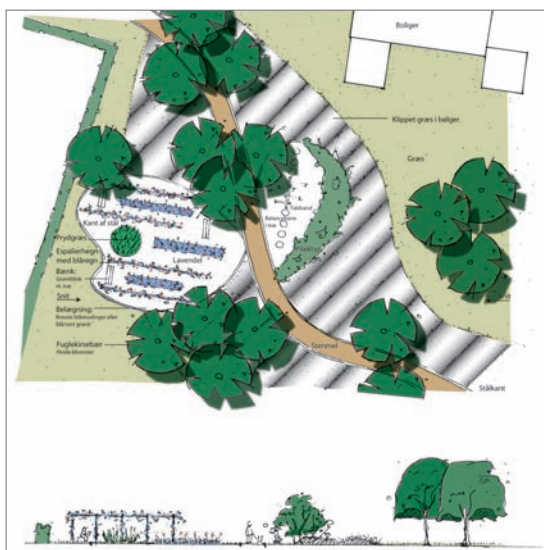


Toftlund

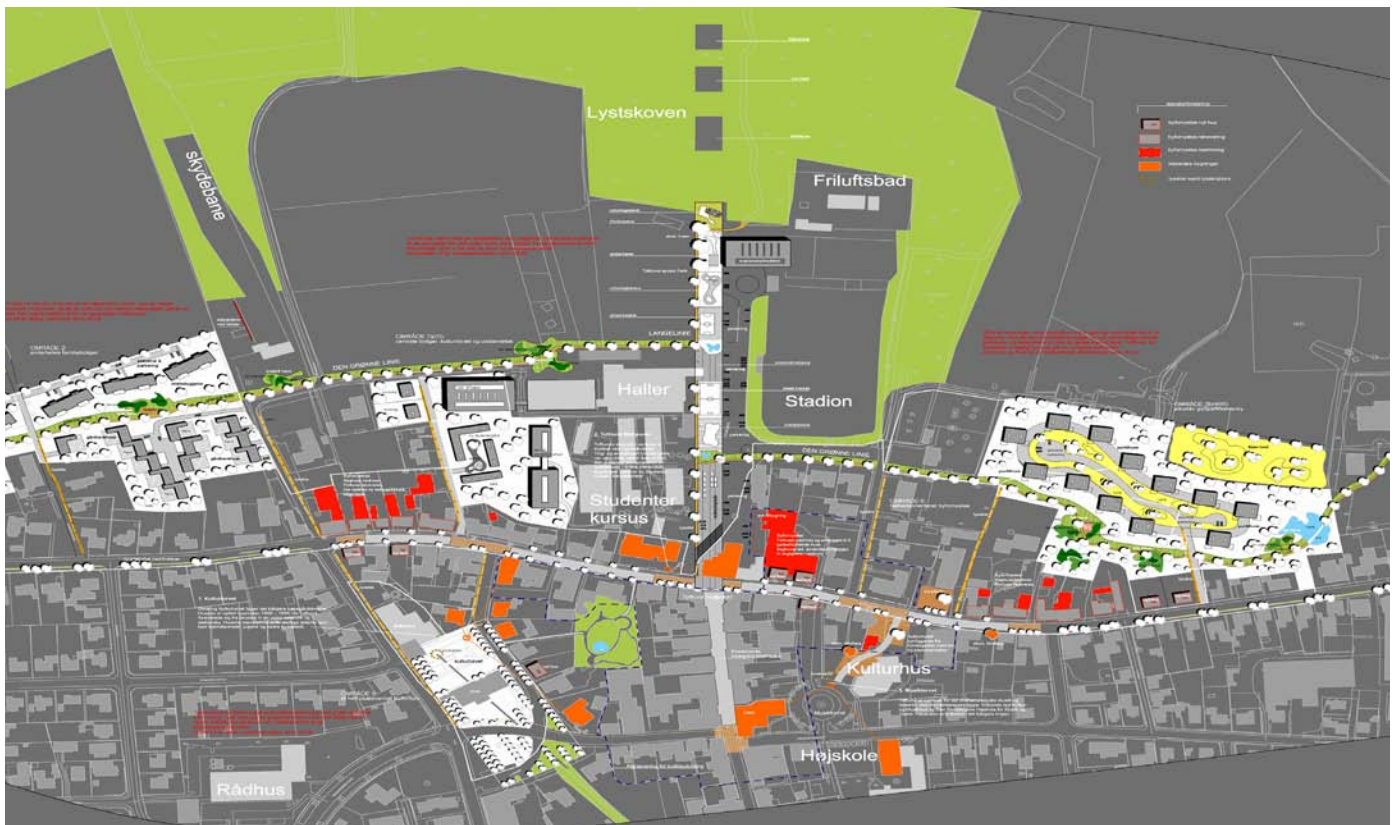

Projekt:	Konkurrence - 1. præmie.
Bygherre:	Nr. Rangstrup Kommune
Totalrådgiver:	GBL Gruppen for by & landskabsplanlægning
Arkitekt:	Aaskov & Østergaard.
År:	2003

Byomdannelse og byudvikling i Toftlund

GBL vandt i samarbejde med arkitektfirmaet Aaskov og Østergaard en indbudt arkitektkonkurrence med det formål at tilvejebringe forslag til hvordan Toftlund kunne blive en smukkere og mere sammenhængende by.

I hovedgrebet lægges der vægt på at binde de nye boligområder sammen med den gamle bykerne, skoven og de aktive arealer ved stadion. Det sker ved etablering af en akse, "Den grønne linie", som er en landskabelig stiforbindelse/by-park med forskellige aktiviteter, sansehaver etc.